


Утверждена постановлением администрации МО «Город Ленск»

№ 04-03-00048/17 - от 22.05.2017

Схема расположения земельных участков
на кадастровом плане территории кадастрового квартала 14:14:050001

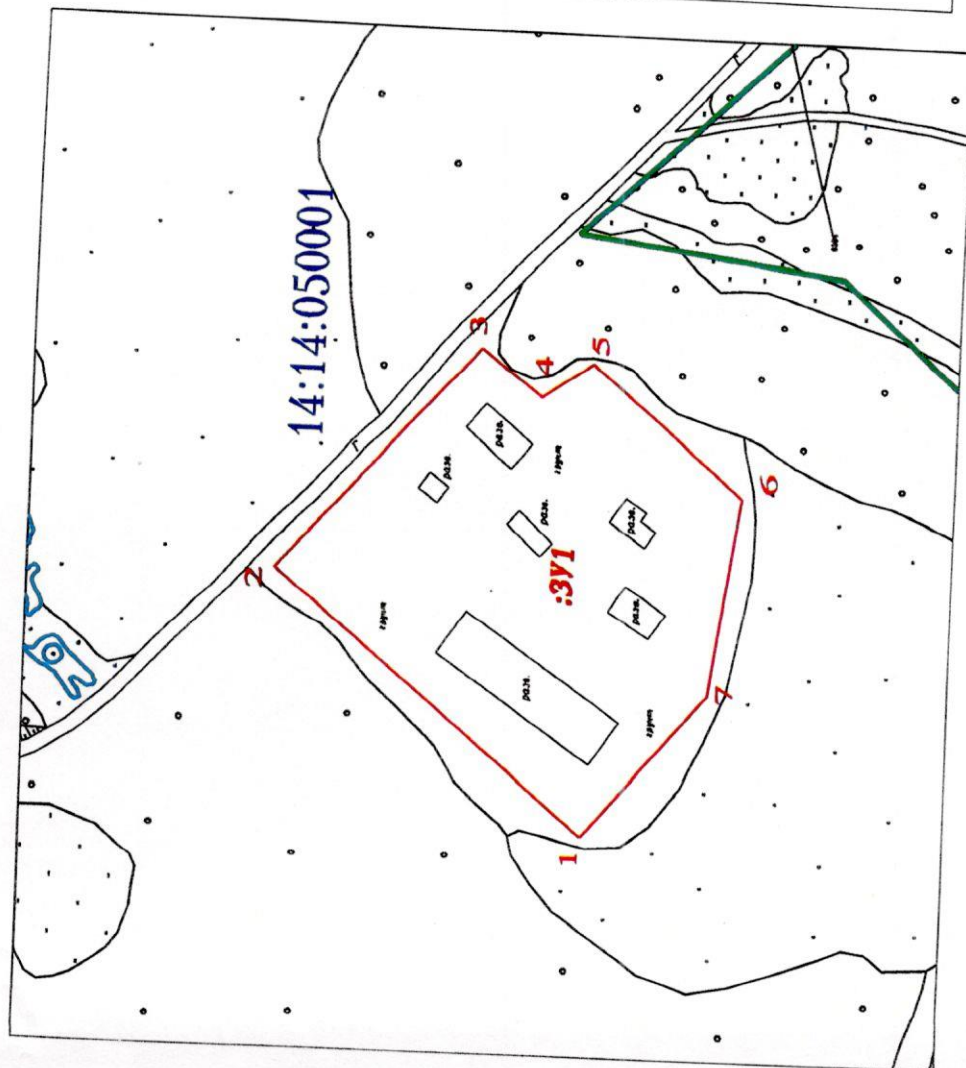

Условный номер земельного участка: 3У1		
Площадь земельного участка: 22192 кв. м		
Обозначение характерных точек границ	Координаты, м	
	X	Y
1	2	3
1	845478.26	547160.08
2	845608.48	547265.60
3	845525.77	547357.21
4	845500.36	547338.36
5	845479.69	547352.90
6	845416.48	547300.63
7	845427.67	547218.61
Система координат МСК 14:14 г. Ленск Масштаб 1:3000		
Условные обозначения:	- вновь образованная часть границы, сведения о которой достаточны для определения ее местоположения.	
	- существующая часть границы, имеющаяся в ГКН сведения о которой достаточны для определения ее местоположения	
	- характерная точка границы земельного участка	
	- образуемый земельный участок	
	- кадастровый номер участка	