

Утверждена

Постановление об утверждении схемы расположения земельного участка
(наименование документа об утверждении, включая наименования

Муниципальное образование "Город Ленск" Ленский район Республики
органов государственной власти или органов местного

Саха (Якутия)

самоуправления, принявших решение об утверждении схемы

или подписавших соглашение о перераспределении земельных участков)

от 14.07.2017. № 07-03-000495/17.


Схема расположения земельного участка или земельных участков
на кадастровом плане территории

Условный номер земельного участка :ЗУ 1 Кадастровый квартал 14:14:050089

Площадь земельного участка 756 м² Система координат: МСК - 88

Обозначение характерных точек границ	Координаты, м	
	X	Y
1	2	3
1	847110.45	553404.93
2	847112.26	553431.05
3	847081.94	553431.03
4	847082.33	553406.16
5	847088.82	553404.94
6	847094.70	553405.15
7	847105.37	553405.01
8	847108.60	553405.02
1	847110.45	553404.93

Схема расположения земельного участка или земельных участков на кадастровом плане территории

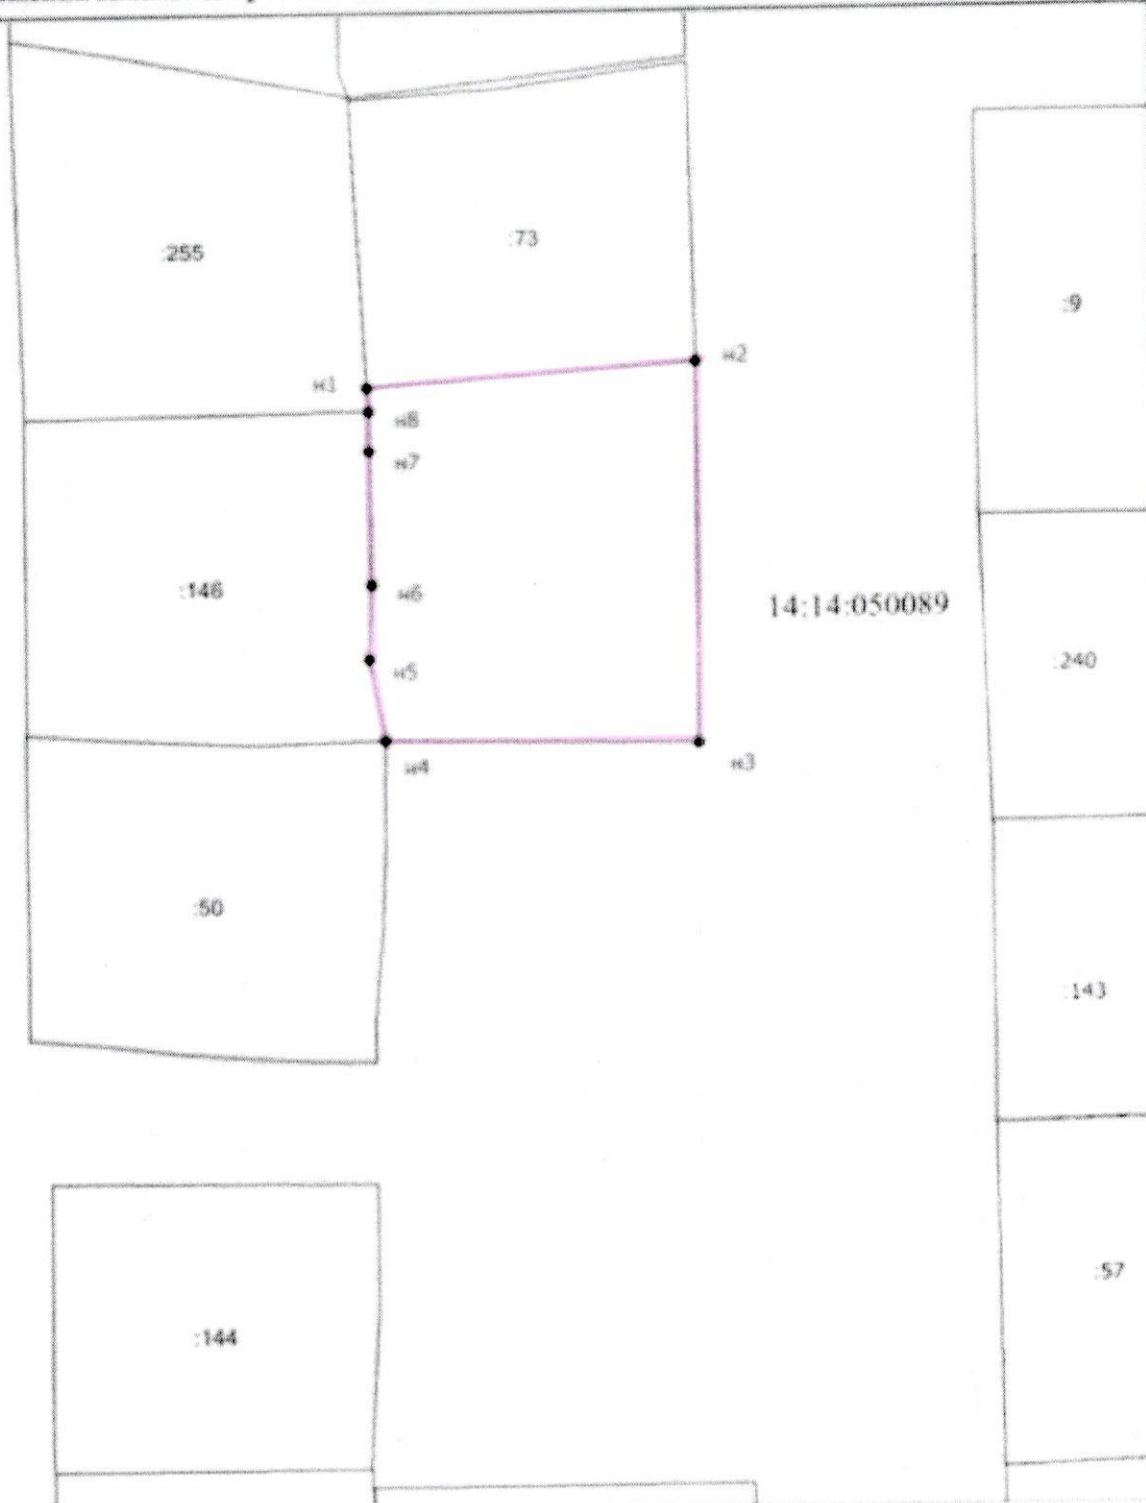

Масштаб 1:600

Условные обозначения

- - Существующая часть границы, сведения о которой достаточны для определения ее местоположения
- - Вновь образованная часть границы, сведения о которой достаточны для определения ее местоположения
- - Характерная точка границы, сведения о которой позволяют однозначно определить ее положение на местности
- n1 - Обозначение новой характерной точки