


№ 07-03-000694/17 от 01.09.2017

Схема расположения земельных участков
на кадастровом плане территории кадастрового квартала 14:14:050004

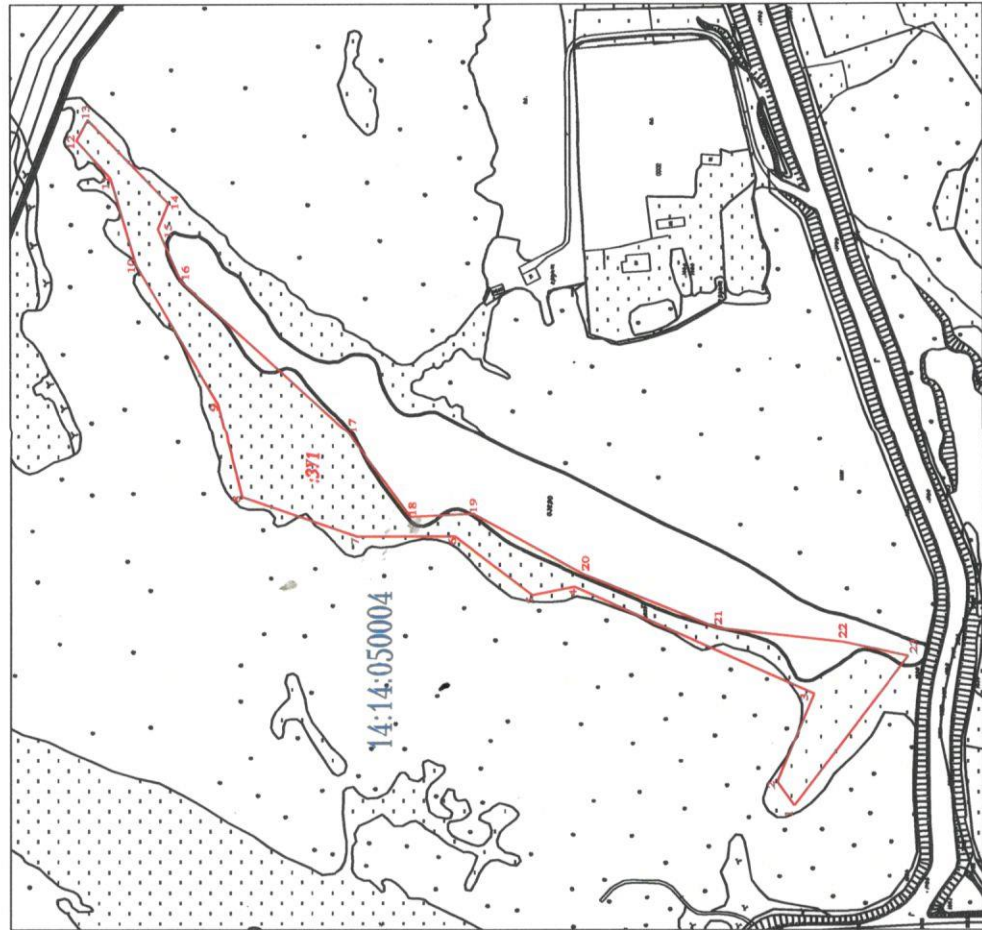

Условный номер земельного участка: 3У1					
Площадь земельного участка: 24117 кв. м					
Номер точки	Координаты, м		Номер точки	Координаты, м	
	X	Y		X	Y
1	847591.94	554368.56	13	848078.67	554841.99
2	847603.79	554385.40	14	848023.29	554784.23
3	847578.69	554445.97	15	848030.43	554766.49
4	847744.05	554519.74	16	848014.64	554731.12
5	847773.16	554513.72	17	847900.21	554626.31
6	847826.22	554554.17	18	847856.72	554567.79
7	847893.49	554554.29	19	847813.76	554570.00
8	847973.00	554582.00	20	847737.52	554528.23
9	847989.11	554645.24	21	847645.50	554491.40
10	848045.27	554741.81	22	847559.17	554481.26
11	848063.31	554801.86	23	847513.86	554471.60
12	848086.61	554827.63	1	847591.94	554368.56
Условные обозначения:			Система координат МСК 88 14:14 Масштаб 1:5000		
			- вновь образованная часть границы, сведения о которой достаточны для определения ее местоположения.		
			- существующая часть границы, имеющаяся в ГКН сведения о которой достаточны для определения ее местоположения		
			- характерная точка границы земельного участка		
			- образуемый земельный участок		
			- кадастровый номер участка		
			- кадастровый номер квартала		