


Схема расположения земельных участков
на кадастровом плане территории кадастрового квартала 14:14:050033

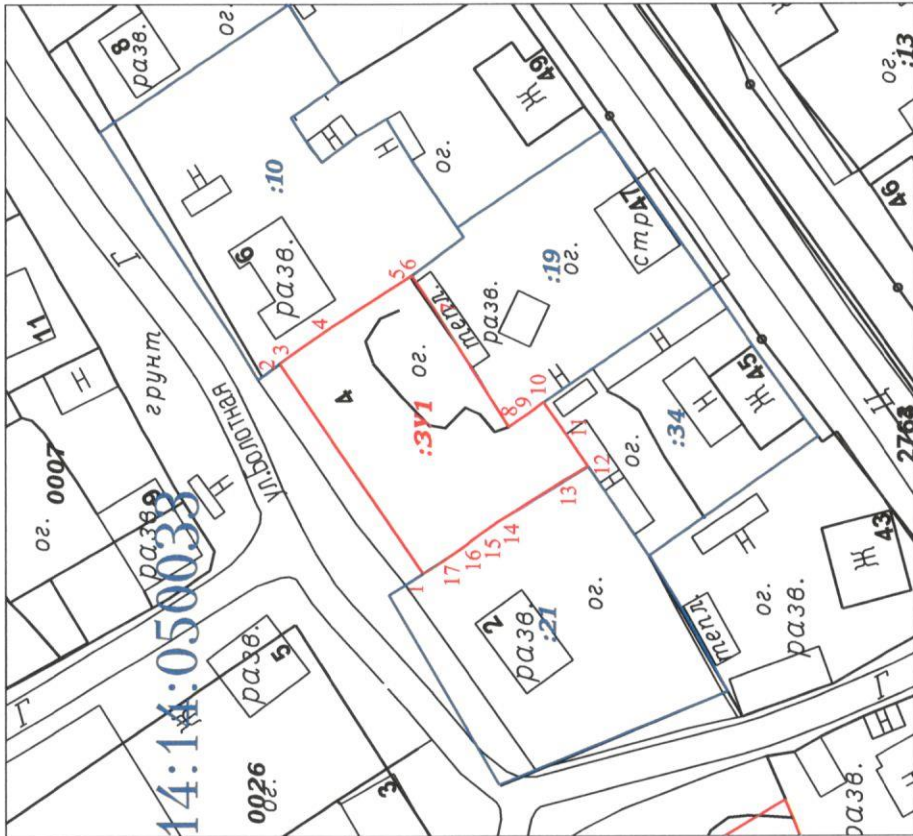

Условный номер земельного участка: ЗУ1					
Площадь земельного участка: 749 кв. м					
Номер точки	Координаты, м		Номер точки	Координаты, м	
	X	Y		X	Y
1	2	3	1	2	3
1	845701.83	549152.33	10	845738.71	549162.3
2	845698.95	549148.07	11	845733.68	549165.85
3	845701.96	549146.25	12	845722.48	549173.06
4	845710.82	549140.71	13	845722.21	549173.26
5	845712.42	549139.6	14	845719.07	549168.6
6	845715.11	549137.63	15	845709.37	549153.25
7	845716.99	549136.26	16	845706.25	549155.4
8	845720.71	549133.91	17	845704.81	549156.51
9	845739.67	549161.61	1	845701.83	549152.33
Условные обозначения:			Система координат МСК 14:14 г. Ленск		
			Масштаб 1:1000		
			- вновь образованная часть границы, сведения о которой достаточны для определения ее местоположения.		
			- существующая часть границы, имеющаяся в ГКН сведения о которой достаточны для определения ее местоположения		
			- характерная точка границы земельного участка		
			- образуемый земельный участок		
			- кадастровый номер участка		