Проектируемые красные линии

Границы проектируемой автодороги

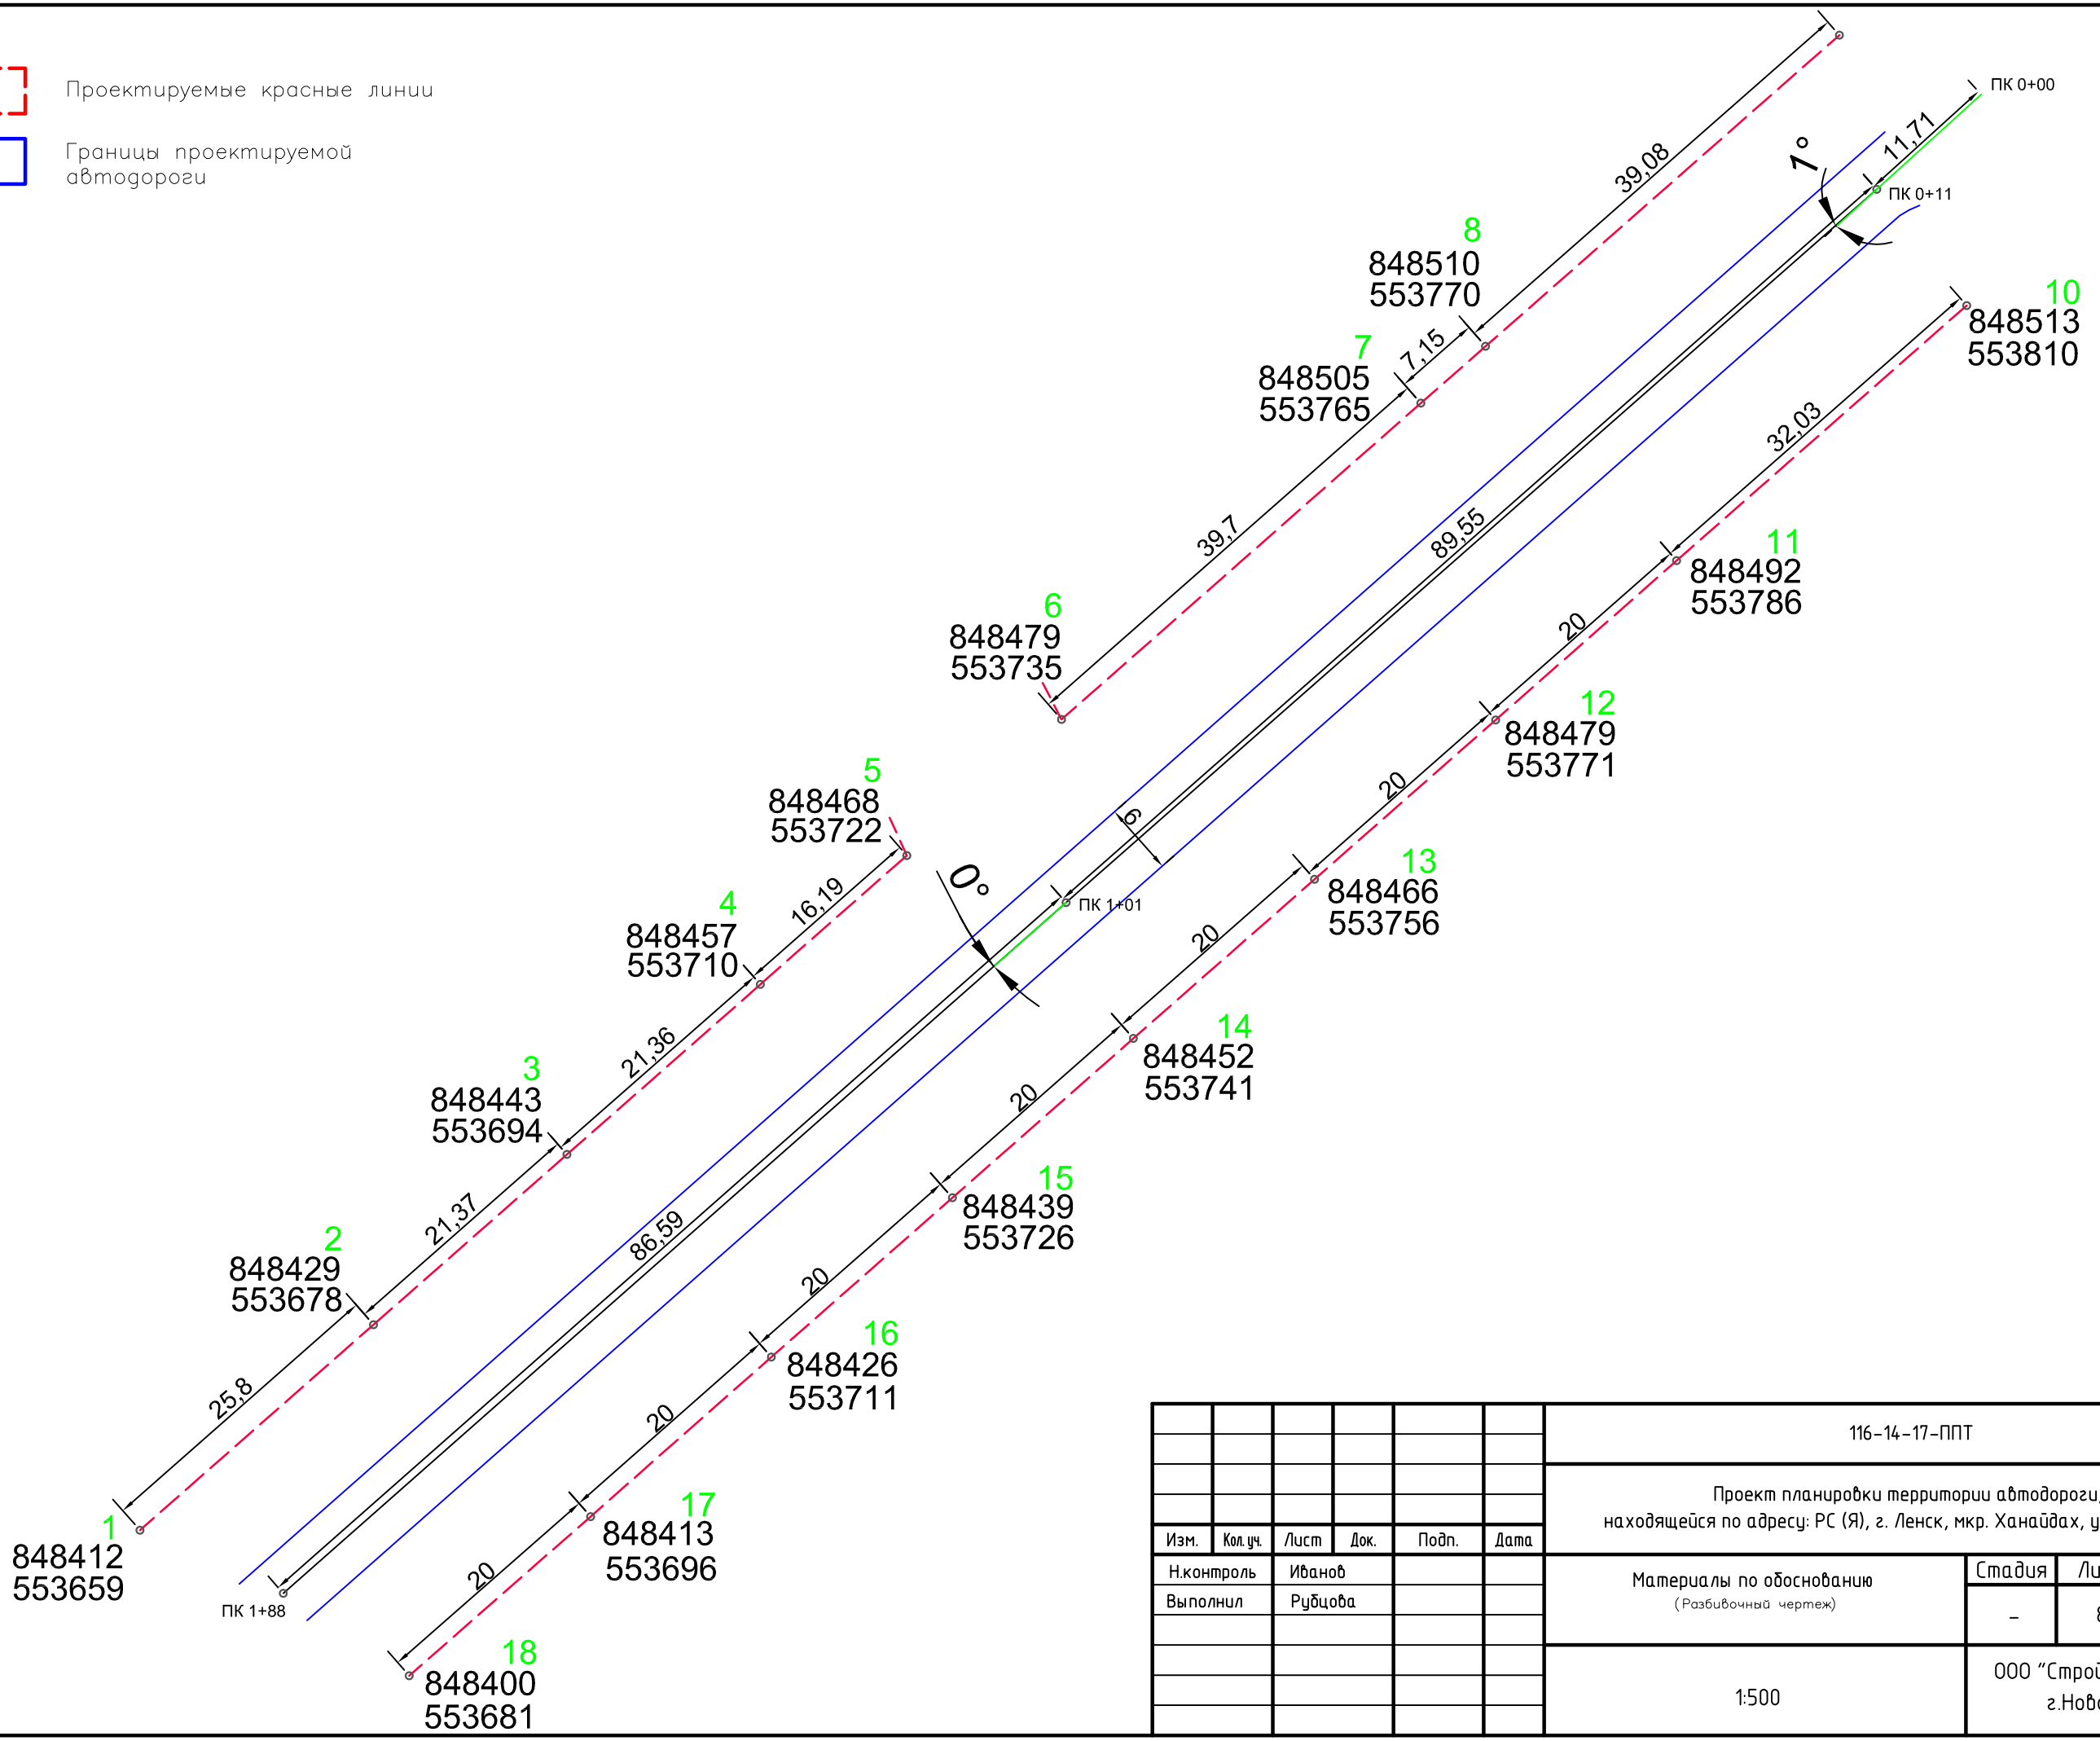

						116-14-17-ППТ
						Проект планировки территории автодороги, находящейся по адресу: РС (Я), г. Ленск, мкр. Ханайдах, ул. Семейная
Изм.	Кол.уч.	Лист	Док.	Подп.	Дата	
Н.контроль		Иванов				Материалы по обоснованию (Разбивочный чертеж)
Выполнил		Рубцова				
						1:500

Стадия	Лист	Листов
–	8	

ООО "СтройГеоКомплекс" г.Новосибирск

Согласовано

Взам. инв. №

Подп. и дата

Инв. № подл.

Формат А3