

ВЕДОМОСТЬ КООРДИНАТ ФОРМИРУЕМЫХ ЗЕМЕЛЬНЫХ УЧАСТКОВ

№ поворотных точек	Координаты	
	X	Y
1	550519,26	845582,44
2	550479,63	845568,40
3	550481,32	845562,62
4	550482,62	845556,10
5	550483,18	845538,76
6	550502,08	845543,23
7	550502,47	845542,19
8	550505,94	845543,39
9	550518,50	845546,17
10	550527,56	845545,42
11	550531,79	845545,38
12	550541,87	845518,33
13	550514,25	845508,66
14	550413,20	845473,22
15	550401,49	845506,61
16	550435,53	845518,53
17	550432,05	845529,67
18	550442,71	845533,43
19	550463,46	845533,87
20	550467,44	845526,03
21	550474,15	845528,80
22	550485,18	845532,30
23	550376,53	845577,79
24	550402,57	845587,00
25	550399,13	845574,28
26	550409,04	845545,63
27	550424,92	845549,94
28	550411,23	845590,93
29	550432,35	845598,65
30	550421,93	845628,85

ВЕДОМОСТЬ КООРДИНАТ ПУБЛИЧНЫХ СЕРВИТУТОВ

№ поворотных точек	Координаты	
	X	Y
1	550166,68	845412,59
2	550164,85	845417,82
3	550196,86	845429,04
4	550167,81	845511,94
5	550135,78	845500,71
6	550133,96	845505,90
7	550171,16	845518,94
8	550203,89	845425,62
9	550305,96	845435,62
10	550295,53	845465,45
11	550331,84	845478,12
12	550314,13	845530,10
13	550332,11	845536,23
14	550351,56	845479,17
15	550302,54	845462,07
16	550311,15	845437,44
17	550510,19	845507,24
18	550501,93	845530,77
19	550423,83	845503,38
20	550416,32	845547,55
21	550428,43	845512,94
22	550467,18	845526,53
23	550496,00	845536,64
24	550503,84	845548,33
25	550527,93	845556,79
26	550529,70	845551,57
27	550517,27	845509,72
28	550558,25	845627,14
29	550532,91	845618,27
30	550531,09	845623,46
31	550556,43	845632,33

СВЕДЕНИЯ О ЗЕМЕЛЬНЫХ УЧАСТКАХ

№ п/п	Кадастровый номер участка	Площадь кв. м
1	14:14:050062:1	2147
2*	14:14:050062:5	399
3	14:14:050062:6	2507
4	14:14:050062:7	2028
5	14:14:050062:13	3625
6*	14:14:050062:14	440
7	14:14:050062:17	7999
8	14:14:050062:22	40
9	14:14:050062:23	38
10	14:14:050062:31	10
11*	14:14:050062:36	524
12*	14:14:050062:37	411
13*	14:14:050062:39	513
14*	14:14:050062:40	50
15	14:14:050062:44	954
16*	14:14:050062:49	1108


1	2	3
1*	14:14:050063:2	506
2	14:14:050063:3	4924
3	14:14:050063:4	1348
4	14:14:050063:6	660
5	14:14:050063:7	856
6*	14:14:050063:9	751
7	14:14:050063:13	1386
8	14:14:050063:16	443
9*	14:14:050063:20	424
10	14:14:050063:21	62
11	14:14:050063:23	50
12*	14:14:050063:24	443
13*	14:14:050063:25	588
14	14:14:050063:27	937
15*	14:14:050063:29	481
16	14:14:050063:30	28
17*	14:14:050063:32	486
18*	14:14:050063:40	501
19*	14:14:050063:41	87
20*	14:14:050063:55	564
21*	14:14:050063:56	103
22*	14:14:050063:338	567

\* - Земельные участки предлагаемые к изъятию

УСЛОВНЫЕ ОБОЗНАЧЕНИЯ

Наименование объекта	Обозначения
Границы проектируемой территории	
Красные линии	
Границы земельных кадастровых участков и земельных отводов	
Границы кадастровых кварталов	
Границы формируемых земельных участков с условной нумерацией	
Линии регулирования застройки	
Границы зон действия публичных сервитутов	
Границы зон с особыми условиями использования территорий	
Поворотные точки границ формируемых земельных участков	
Поворотные точки границ публичных сервитутов	

Утверждено Постановлением МО "Город Ленск" Ленского района РС(Я) от 23.12.14 № 07-03-000264/14

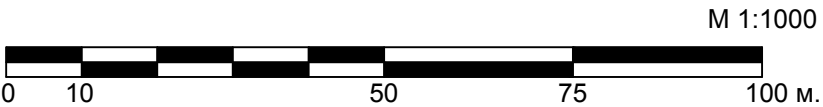

114 - 1 - ПП			
Проект планировки и проект межевания кварталов центральной части г. Ленска в целях жилищного строительства (Корректировка проекта планировки жилой зоны г. Ленск в границах улиц Ленина - Пролетарская - Победы - Первомайская)			
Основная часть	Стадия	Лист	Листов
	ПП	3	3
Чертеж межевания территории			