



от _____ № _____

МУНИЦИПАЛЬНЫЙ КОНТРАКТ
№ 0816300009418000040-0432885-01 на
выполнение работ по подготовке и утверждению
проектов планировки и проектов межевания
территорий с внесением в ГКН кадастровых
кварталов 14:14:050034, 14:14:050032,
ул. Солнечная и ул. Изумрудная в г. Ленске.

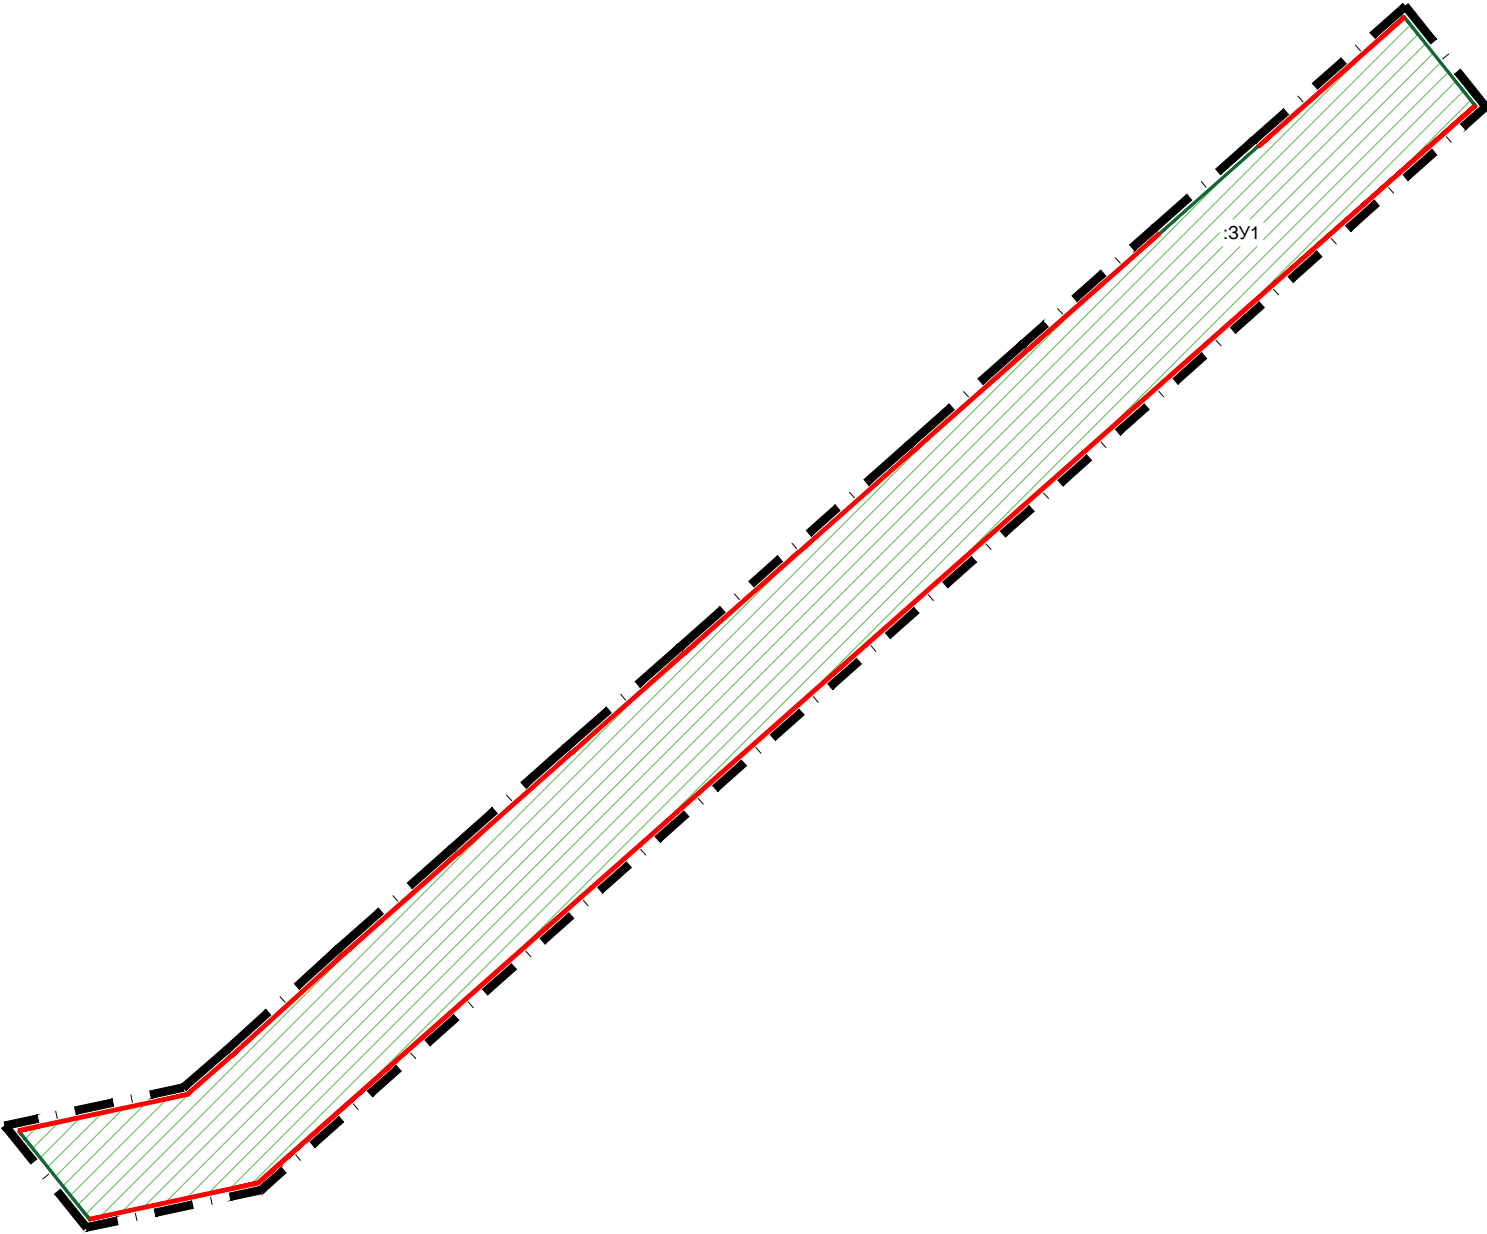


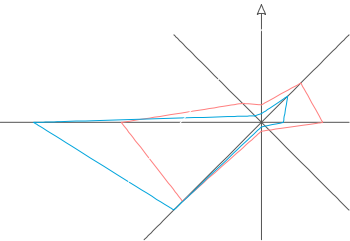


Площадь земельного участка №1 - 3543 м²

Примечание:

1. Граница планируемого элемента планировочной структуры (улично-дорожная сеть) совпадает с границами образуемого земельного участка.

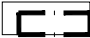Условные обозначения

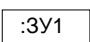-  Граница проектирования
-  Красные линии
-  Границы образуемого земельного участка
-  Условный номер образуемого земельного участка

						40-14-18-ПМТ			
						Проект планировки и межевания территории, находящейся по адресу: РС (Я), г. Ленск, мкр. Ханайдах, ул. Солнечная			
Изм.	Кол. уч.	Лист	Док.	Подп.	Дата	Основная часть. Проект межевания территории	Стадия	Лист	Листов
Ген.директор	Шардаков						-	2	2
Н.контролер	Иванов								
Рук.отдела	Рубцова								
Инженер	Киселева								
Архитектор	Дресвянникова					Чертеж межевания территории М 1:1000	ООО "СтройГеоКомплекс" г.Новосибирск		