

Утверждена постановлением администрации МО "Город Ленск"


№ 04-03-000046-23.05.2016 от 23.05.2016

Схема
расположения земельного участка на кадастровом плане территории
кадастрового квартала 14:14:050073

Условный номер земельного участка: 3У1		
Площадь земельного участка 1414 кв.м.		
Обозначение характерных точек	Координаты	
	X	Y
1	846640.77	550995.25
2	846647.52	551025.25
3	846607.51	551039.33
4	846596.49	551007.88
1	846640.77	550995.25

Система координат МСК 88 1414 Ленск

Масштаб 1:1000

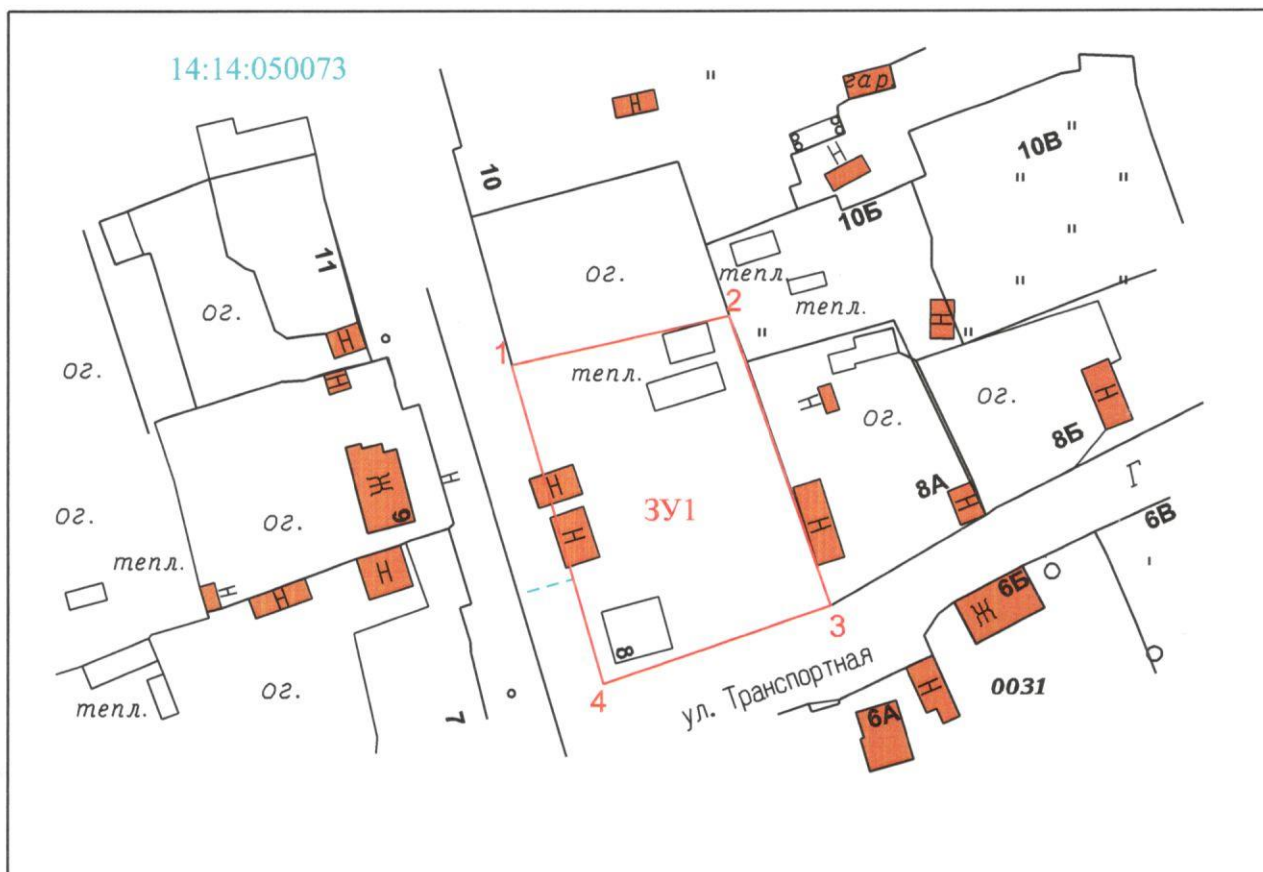

Условные обозначения

- -граница земельного участка
- - - -доступ к образуемому земельному участку
- 1 -характерная точка границы образуемого земельного участка
- 14:14:050073 -номер кадастрового квартала
- 3У1 -вновь образованный земельный участок