

Утверждена постановлением администрации МО «Город Ленск»

№ 04-03-000285/16 от 09.06.2016


### СХЕМА

расположения земельного участка  
на кадастровом плане территории кадастрового квартала 14:14:050087

Условный номер земельного участка: 3У1		
Площадь земельного участка 759 кв. м.		
№ п/п	Координаты	
	х	у
1	847664	553724
2	847714	553724
3	847714	553730
4	847713	553734
5	847711	553746
6	847687	553737
7	847668	553738
8	847665	553731
1	847664	553724

Система координат МСК 88 1414 город Ленск

Масштаб 1:1000

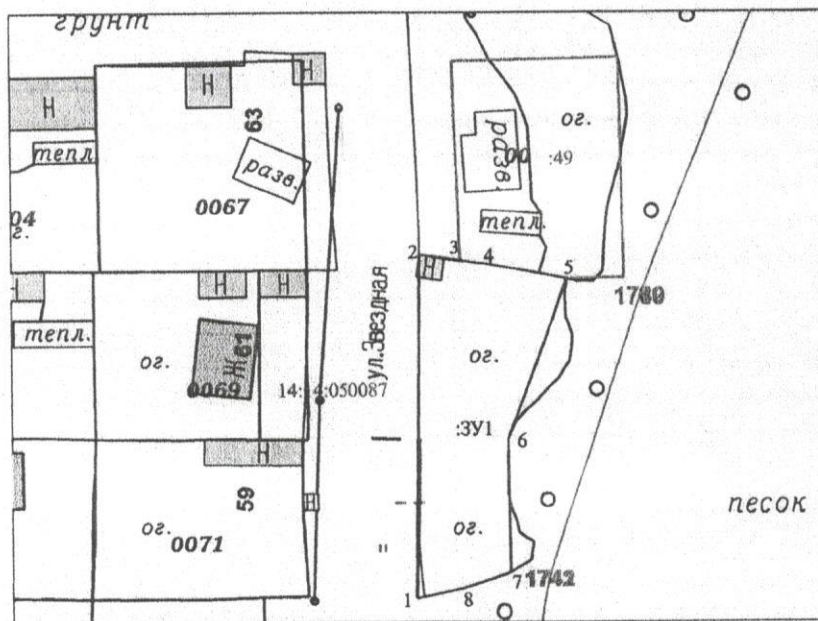

Условные обозначения:

- граница образуемого земельного участка.
- граница смежных земельных участков.
- доступ к образуемому земельному участку
- :3У1 — образуемый земельный участок
- :49 — кадастровый номер смежного участка
- 1 — характерная точка границы образуемого земельного участка
- 14:14:050087 — номер кадастрового квартала