

Утверждена постановлением администрации МО «Город Ленск»

№ 04-03-000520/17 от 31.04.2017 -

### СХЕМА


расположения земельного участка

на кадастровом плане территории кадастрового квартала 14:14:050097

| Условный номер земельного участка: ЗУ1 |            |           |
|--|------------|-----------|
| Площадь земельного участка 1016 м.кв.  |            |           |
| №<br>п/п                               | Координаты |           |
|  | х          | у         |
| 1                                      | 847631.19  | 556118.19 |
| 2                                      | 847645.29  | 556144.55 |
| 3                                      | 847615.28  | 556160.54 |
| 4                                      | 847601.21  | 556134.22 |
| 1                                      | 847631.19  | 556118.19 |

Система координат МСК 88 14:14 город Ленск

Масштаб 1:500

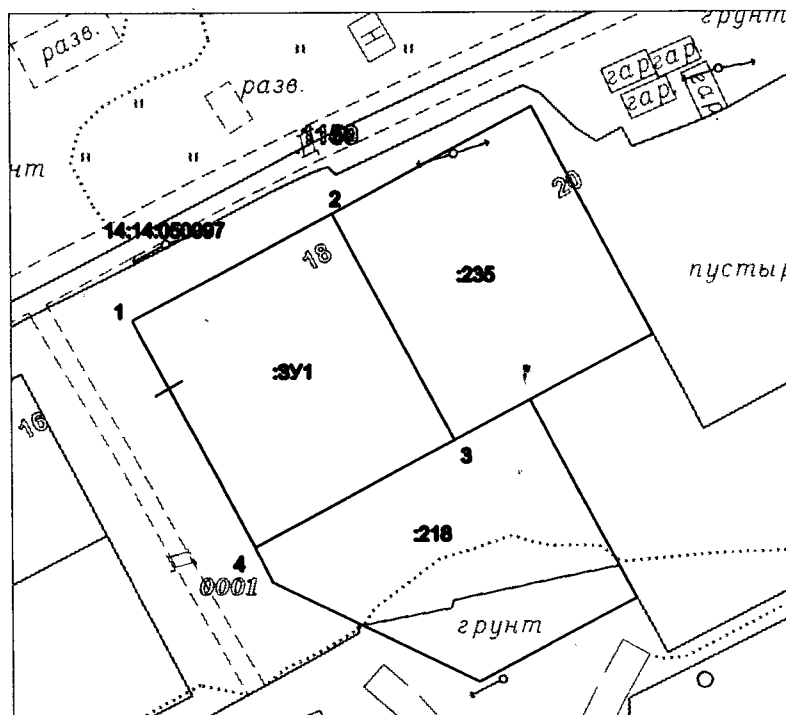

#### Условные обозначения:

— граница образуемого земельного участка.

— существующая часть границы.

---- доступ к образуемому земельному участку

:ЗУ1 – образуемый земельный участок

:235– кадастровый номер смежного участка

1– характерная точка границы образуемого земельного участка

14:14:050097– номер кадастрового квартала