



Согласовано

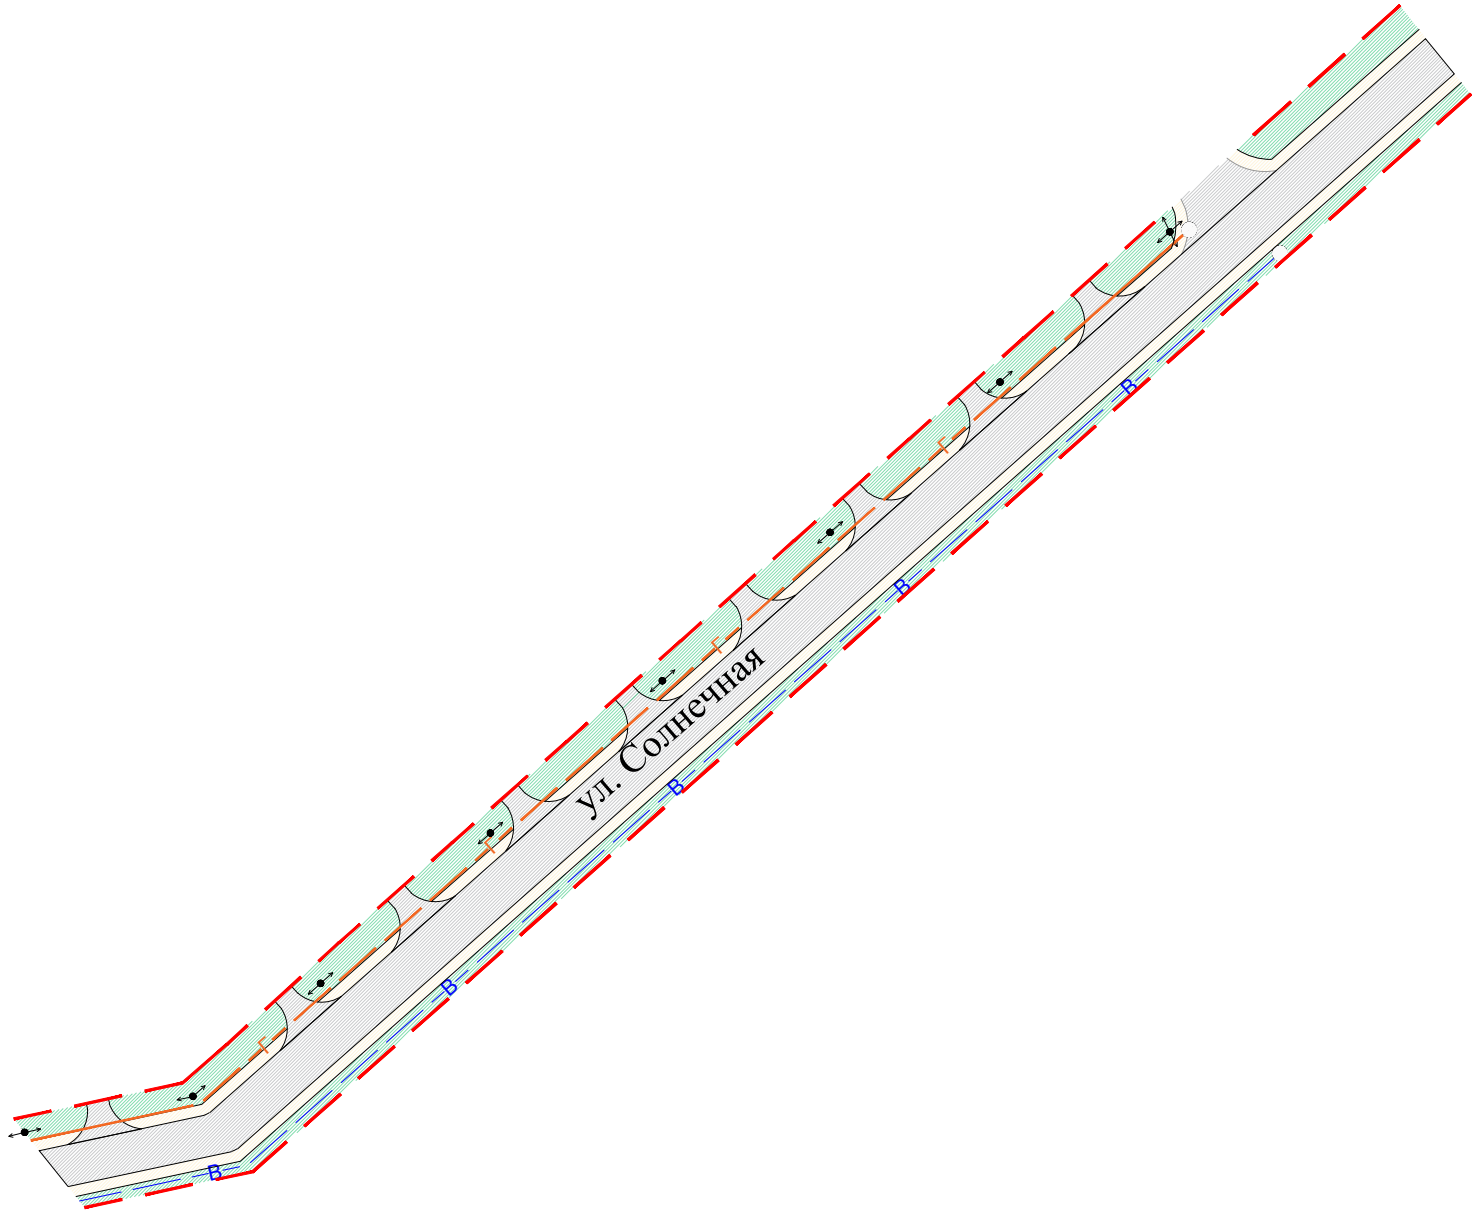


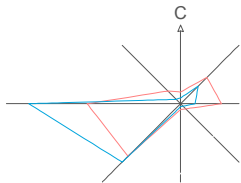


Взам. инв. №

Подп. и дата

Инв. № подл.

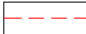

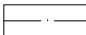Условные обозначения

-  Устанавливаемые красные линии
-  Граница проектирования
-  Проезжая часть
-  Осевая линия проезжей части
-  Тротуар
-  Газон

Изм.	Кол. уч.	Лист	Док.	Подп.	Дата
Н.контроль	Иванов				
Рук.отдела	Рубцова				

40-14-18-ПМТ

Проект планировки и межевания территории,
находящейся по адресу: РС (Я), г. Ленск, мкр. Ханайдах, ул. Солнечная

Проект планировки территории.
Материалы по обоснованию основной части

Стадия	Лист	Листов
-	6	8

Вариант планировочного решения территории.
М 1:1000

ООО "СтройГеоКомплекс"
г.Новосибирск