

Утверждена постановлением администрации МО "Город Ленск"

№ 07 03 - 000487/16 - от 26.09.2016

СХЕМА

расположения земельного участка на кадастровом плане территории
кадастрового квартала 14:14:050072

Условные обозначения:

:3У1 - условный номер земельного участка

— - граница земельного участка

— - границы смежных земельных участков, согласно сведений ГКН

--- - доступ к образуемому земельному участку


: 346 - кадастровый номер участка

•1 - характерная точка границы образуемого земельного участка

14:14:050072 - номер кадастрового квартала

Система координат МСК 88 14:14 Ленск

Масштаб 1:1000

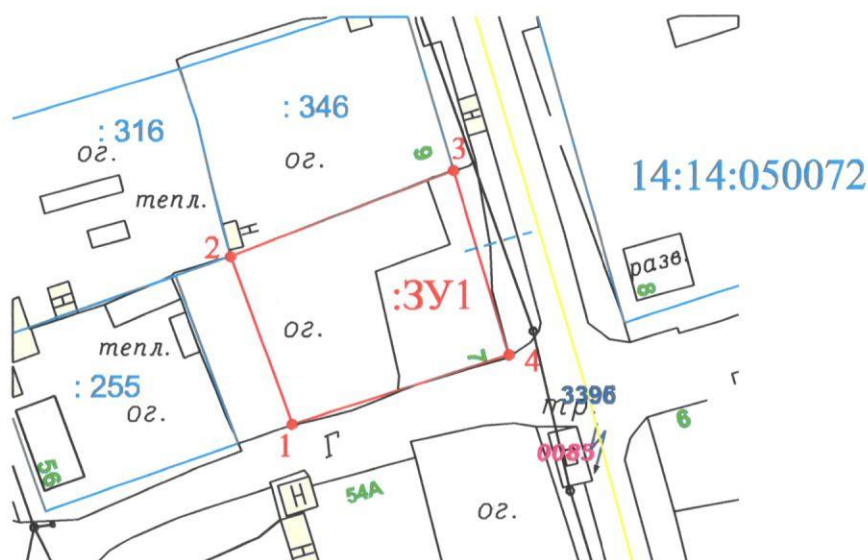

Условный номер земельного участка: 3У1

Площадь земельного участка: 821 кв.м.

Обозначение характерных точек	Координаты	
	X	Y
1	846582.73	550961.94
2	846605.81	550953.48
3	846617.57	550984.24
4	846592.22	550991.89