


УСЛОВНЫЕ ОБОЗНАЧЕНИЯ

- Граница проектируемой территории
- Устанавливаемые красные линии
- Существующие объекты капитального строительства
- Улицы в жилой застройке
- Проезд
- Основные пути движения пешеходов
- Направление движения

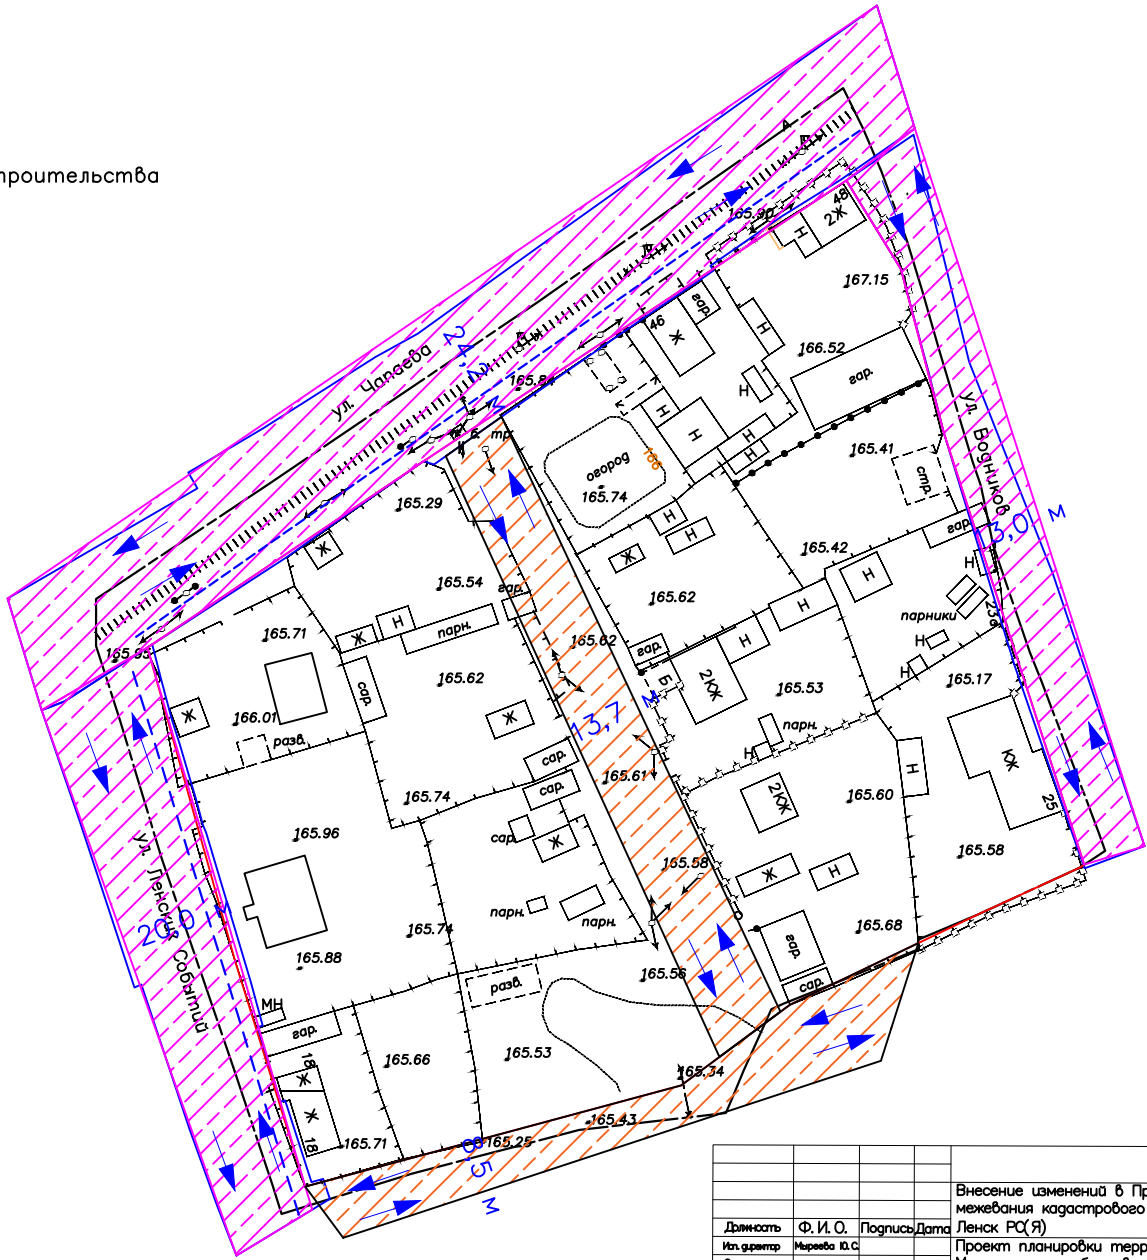

				Внесение изменений в Проект планировки и Проект межевания кадастрового квартала 14:14:050035 г. Ленск РС(Я)
Должность	Ф. И. О.	Подпись	Дата	Проект планировки территории. Материалы по обоснованию. Основная часть (утверждаемая)
Исп. директор	Мирева Ю.С.			
Оптимист	Федоров А.И.			
				Схема организации транспорта
				Масштаб 1:1000
				ООО "Ленземгео-центр" г. Ленск