


УСЛОВНЫЕ ОБОЗНАЧЕНИЯ

- Граница проектируемой территории
- Устанавливаемые красные линии
- Существующие объекты капитального строительства
- Охранная зона инженерных коммуникаций
- Изменяемые ЗУ

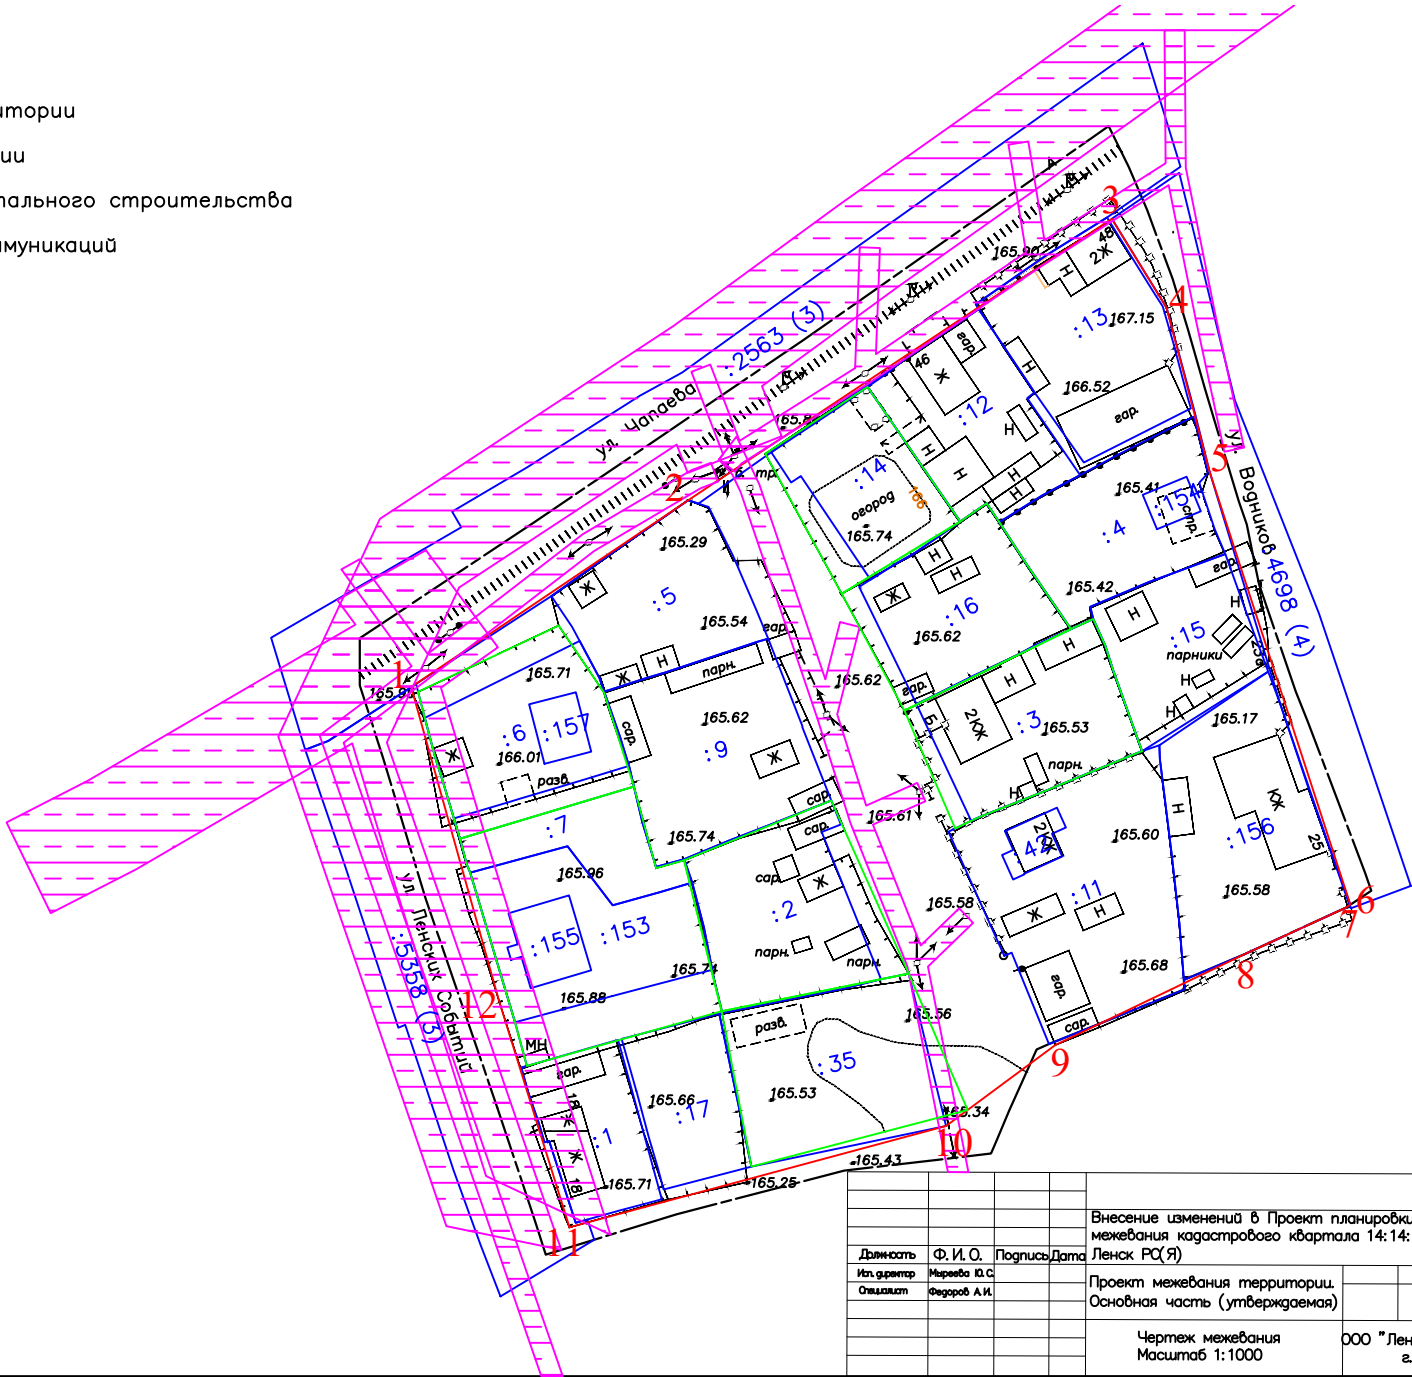

Должность	Ф. И. О.	Подпись	Дата	Внесение изменений в Проект планировки и Проект межевания кадастрового квартала 14:14:050035 г. Ленск РС(Я)	
Исп. директор	Муреева Ю.С.				
Специалист	Федоров А.И.			Проект межевания территории. Основная часть (утверждаемая)	
				Чертеж межевания Масштаб 1:1000	
				ООО "Ленземгео-центр" г. Ленск	