Условные обозначения:

- Условная граница проектирования
- Проектируемая красная линия
- Проектируемые границы дорог и внутриквартальных проездов
- Проектируемый кабель электроснабжения 0.4кВ
- Проектируемые сети тепло, водопровода, канализации, связи и кабели электроснабжения 0.4кВ, проложенные в одном коллекторе
- зона застройки домами высокой этажности
- зона средних и специальных учебных заведений
- зона застройки многоквартирными домами малой и средней этажности
- зона многофункциональной общественно-деловой застройки
- Парковка

Экспликация зданий и сооружений

Номер на плане	Наименование	Примечание
1	Многоквартирный жилой дом	Существуйщие
2	Магазин	существующие
9	Пятиэтажный жилой дом	Проектируемые
10	ТБО	Проектируемые
18	Административные здания	Проектируемые
19	Индивидуальный жилой дом	Существующий

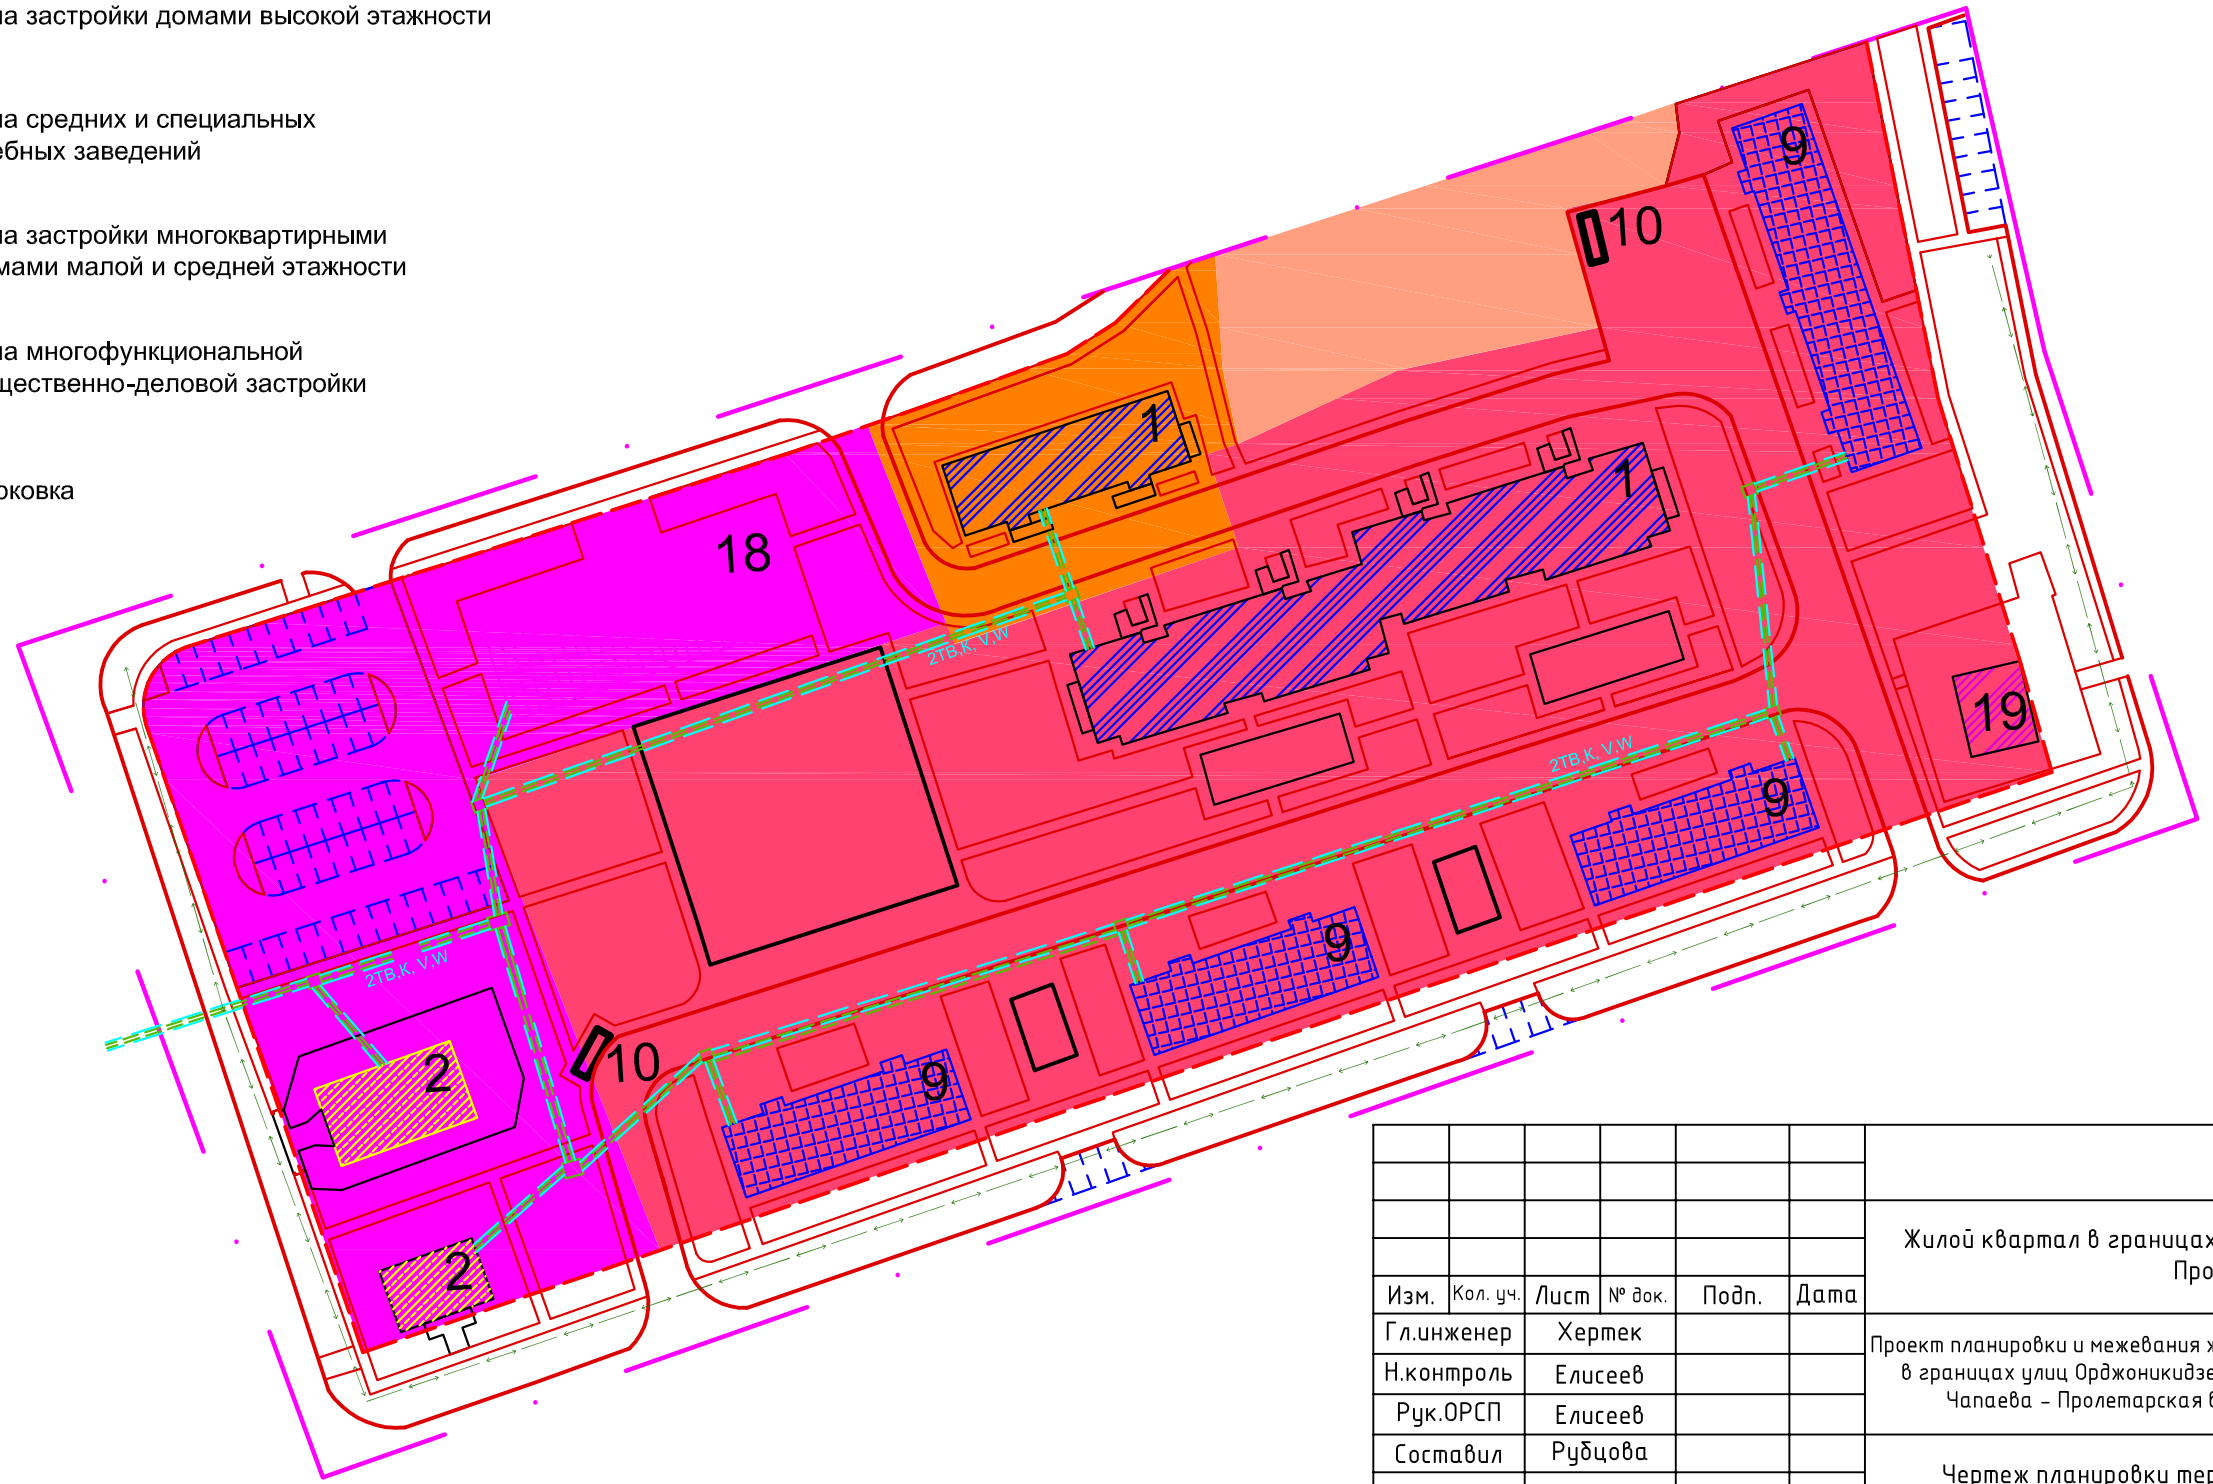

Изм.	Кол. уч.	Лист	№ док.	Подп.	Дата	24-14-16-ППТ.1		
						Жилой квартал в границах улиц Орджоникидзе – Якутская – Чапаева – Пролетарская в г.Ленске		
Гл.инженер		Хертек				Проект планировки и межевания жилого квартала в границах улиц Орджоникидзе – Якутская – Чапаева – Пролетарская в г.Ленске	Стадия	Лист	Листов
Н.контроль		Елисеев					–		1
Рук.ОРСП		Елисеев							
Составил		Рубцова				Чертеж планировки территории (1:1000)	ООО "СтройГеоКомплекс" г.Новосибирск		

Согласовано

Взам. инв. №

Подп. и дата

Инв. № подл.

Формат А3